




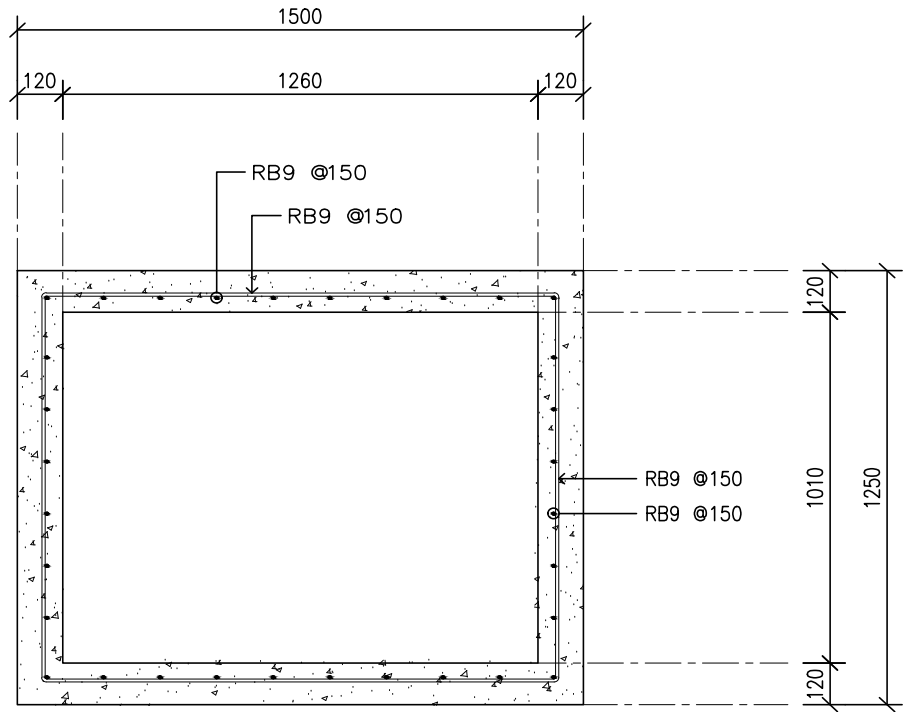

PLAN DETAIL MANHOLE - 100A
SCALE 1 : 20

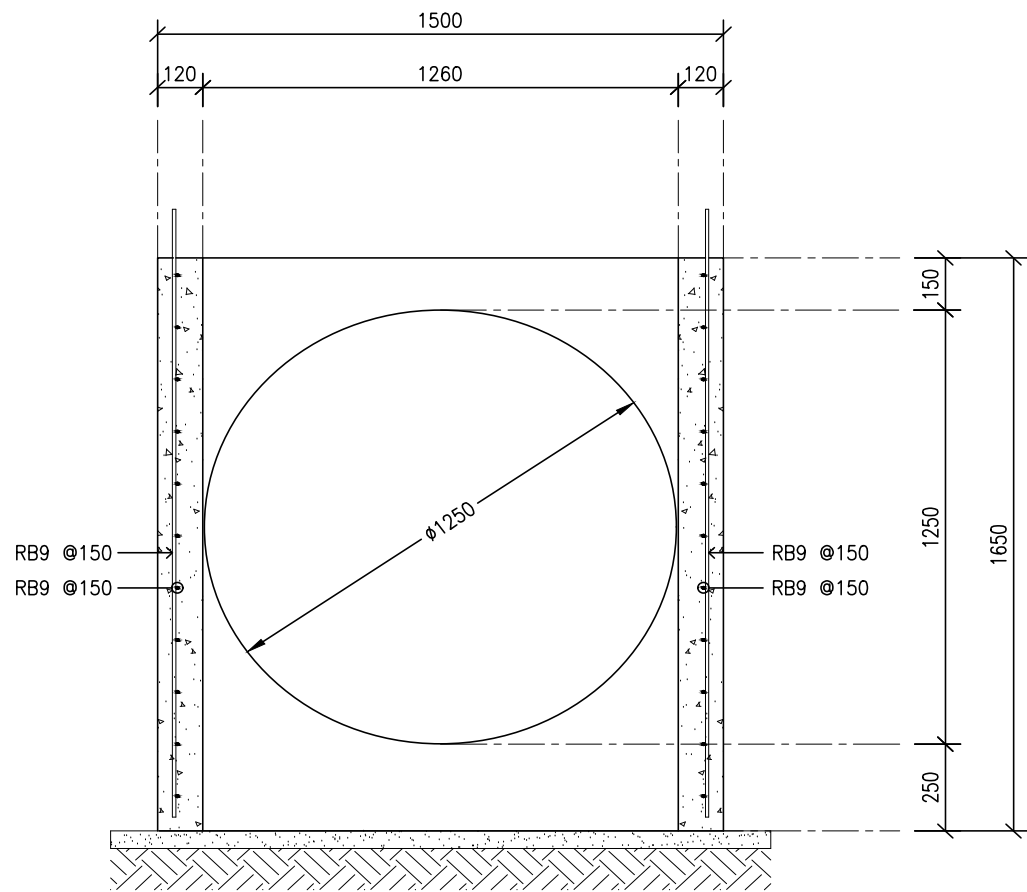

SECTION A
SCALE 1 : 20

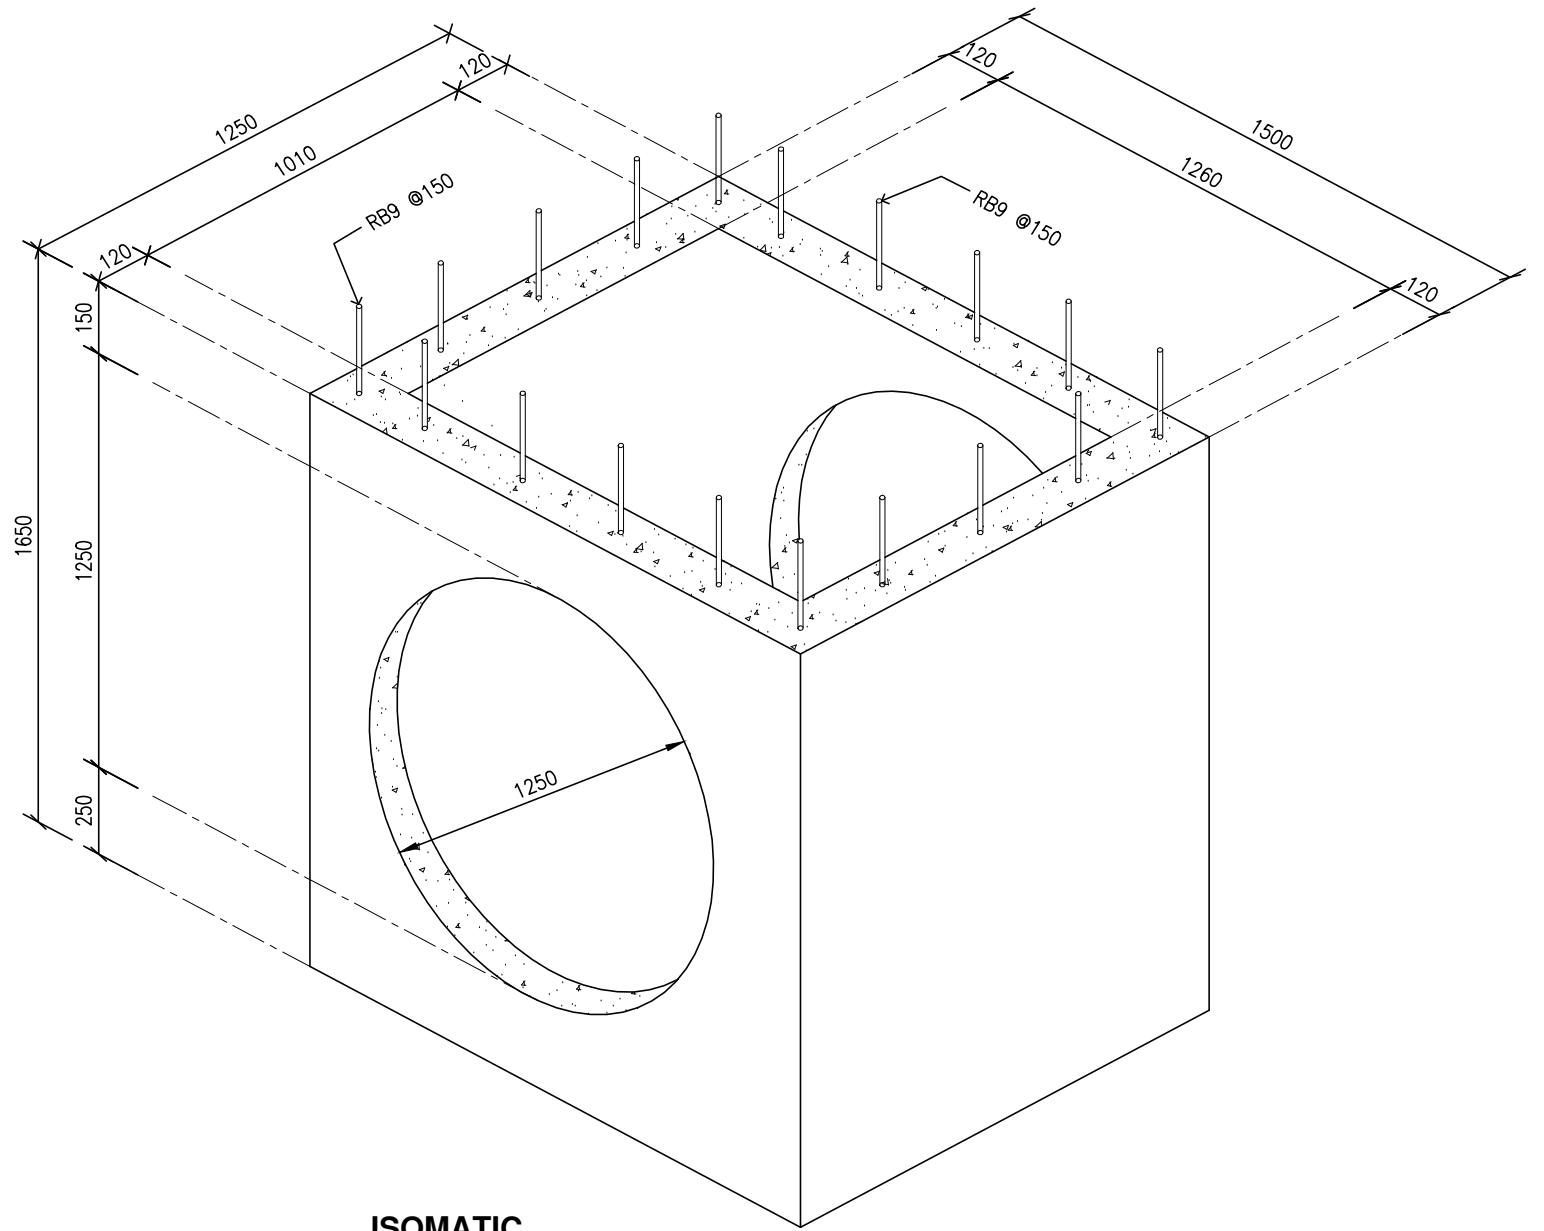

ISOMATIC
SCALE N.T.S.

Revisions	No.	Description	Date	By



ทีซีซี เอ็นจิเนียริ่ง แอนด์ ซัพพลายส์
TCC ENGINEERING & SUPPLIES CO.,LTD

Project Title : -		Drawn by : K. Sucharith B.	Date Drawn : 20-04-2559	Shop Dwg. No.				Revisions 00
		Engineer :	Date Issued : 20-04-2559	S	-	SH	-	
Drawing Title : PLAN DETAIL MANHOLE - 100A		Approved :	Scale : 1 : 20	Job No.				