



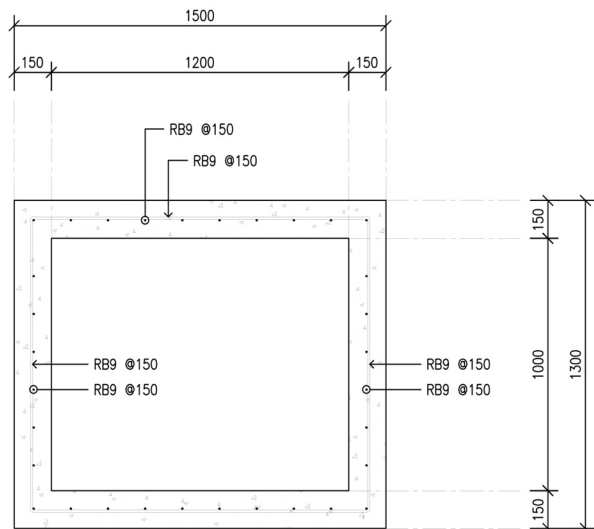


PLAN DETAIL MANHOLE - 100B

SCALE 1 : 20

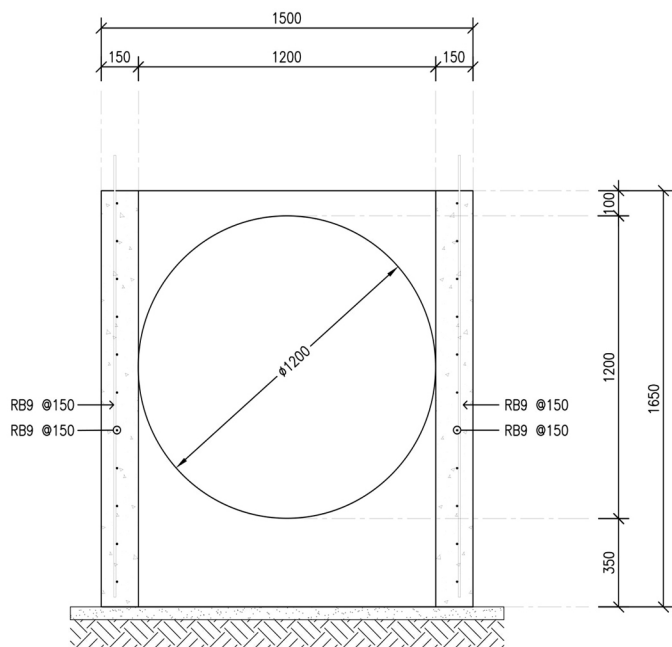

SECTION A

SCALE 1 : 20

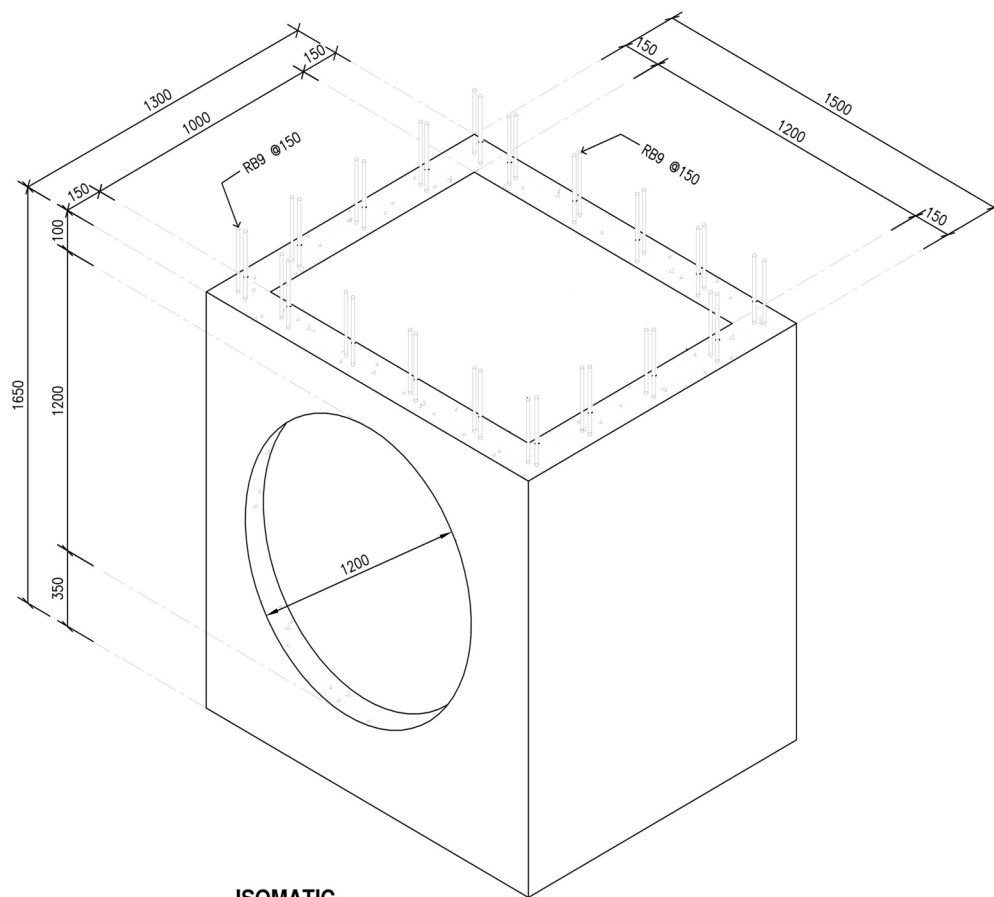

ISOMATIC

SCALE N.T.S.

No.	Description	Date	By
Revisions			



ทีซีซี เอนจิเนียริ่ง แอนด์ ซัพพลายส์
TCC ENGINEERING & SUPPLIES CO.,LTD

Project Title :	Drawn by : K. Suthasit B.	Date Drawn : 20-04-2559	Shop Draw. No.	Revisions
Drawing Title : PLAN DETAIL MANHOLE-100-1	Engineer :	Date Issued : 20-04-2559	S - SH - 00	00
	Approved :	Scale : 1 : 20	Job No.	