




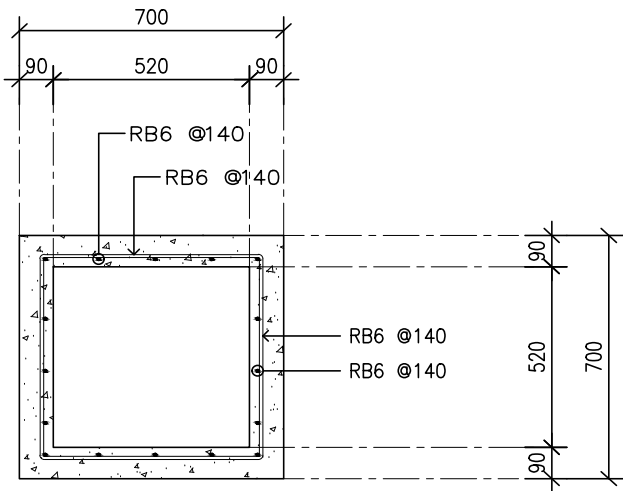

PLAN DETAIL MANHOLE - 40
SCALE 1 : 20

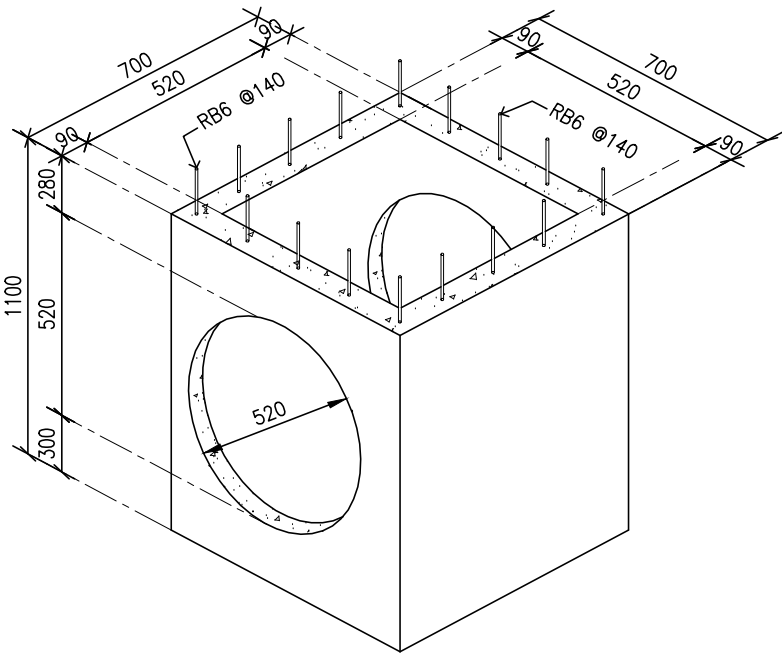

ISOMATIC
SCALE N.T.S.

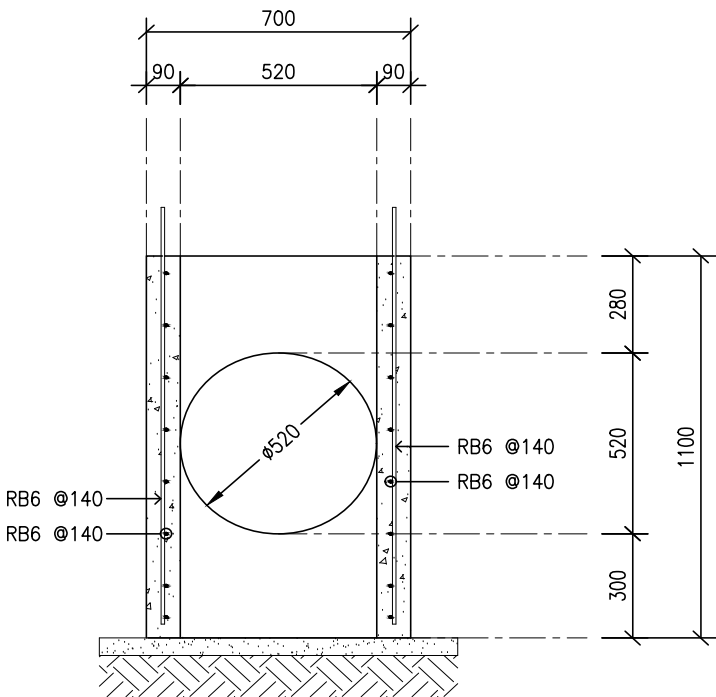

SECTION A
SCALE 1 : 20

Revisions	No.	Description	Date	By



ทีซีซี

เอ็นจิเนียริ่ง แอนด์ ซัพพลายส์

TCC ENGINEERING & SUPPLIES CO.,LTD

Project Title :		Drawn by :	Date Drawn :	Shop Dwg. No.				Revisions
Drawing Title :		Engineer :	Date Issued :	S - SH - 00				
		Approved :	Scale :	Job No.				
PLAN DETAIL MANHOLE - 40A			1 : 20					00